Vectorworks Educational Version

Detail 8 Balustrade Restaurant

Zwart metalen kokers van 10x10x4000mm
Zwart metalen kokers van 60x20x4000mm

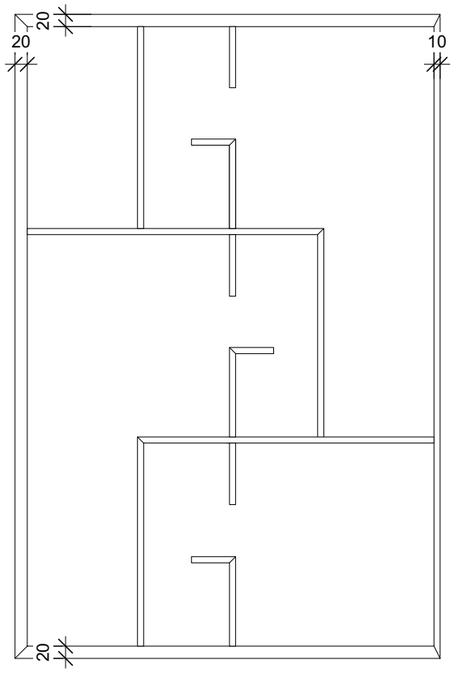

PANEEL 1 (LINKS) 1:10

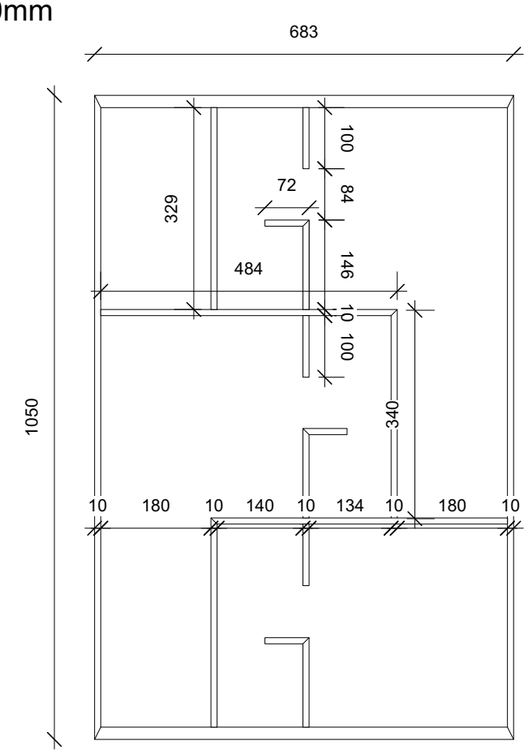

PANEEL 2 T/M 12 1:10

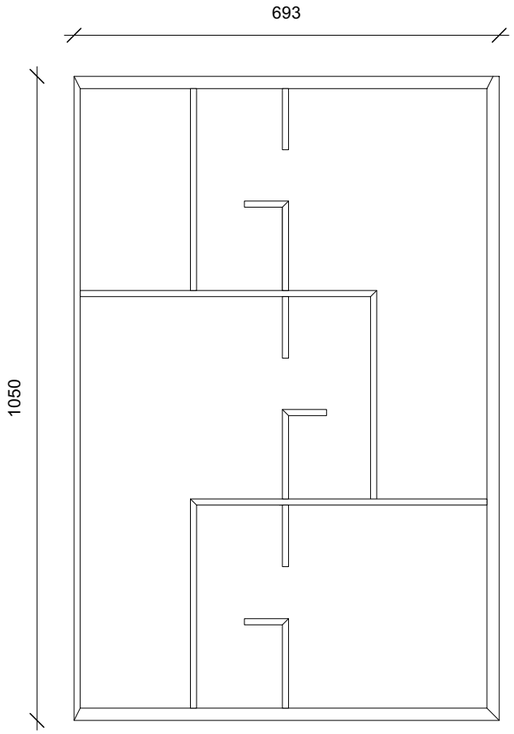

PANEEL 13 (RECHTS) 1:10

Gat boren van Ø10mm en panelen aan elkaar bevestigen met zeshoek boutje met moer en ringen

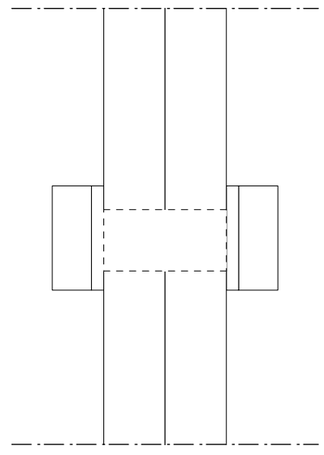

DETAIL 1 BALUSTRADE BEVESTIGEN 1:1

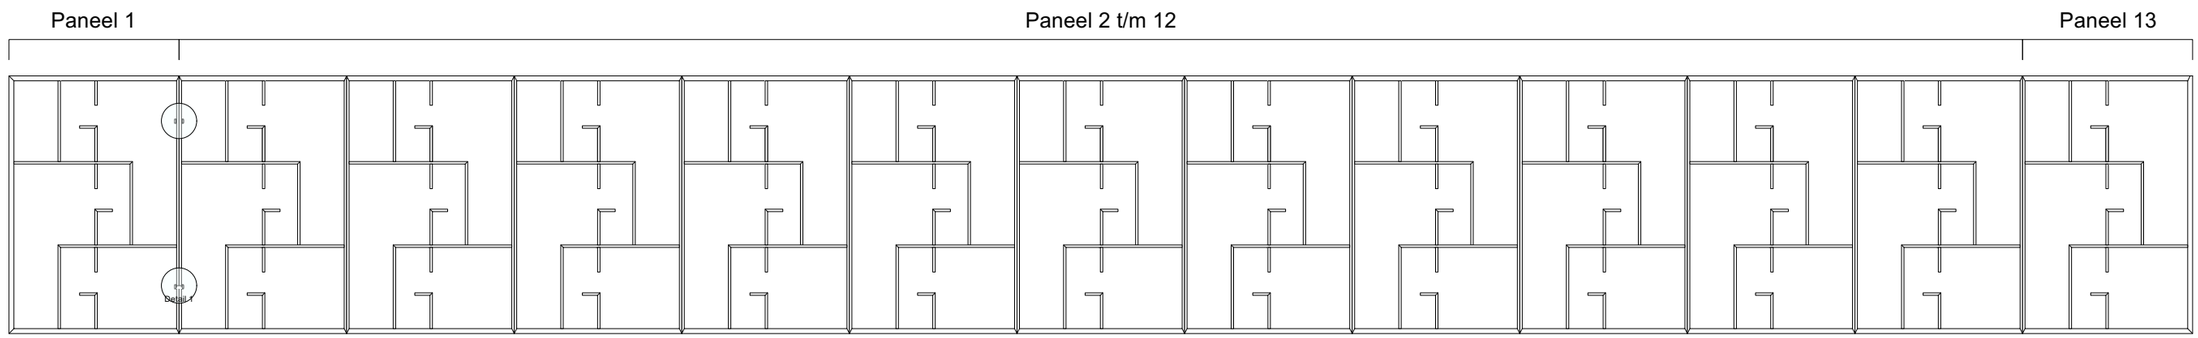

VOORAANZICHT 1:25

Zone 4 Restaurant

Technische plannen Restaurant LAAGER
maten in mm of cm
Bachelorproef Interieurvormgeving
Lobke Reinen
31-05-2023

Vectorworks Educational Version