Vectorworks Educational Version

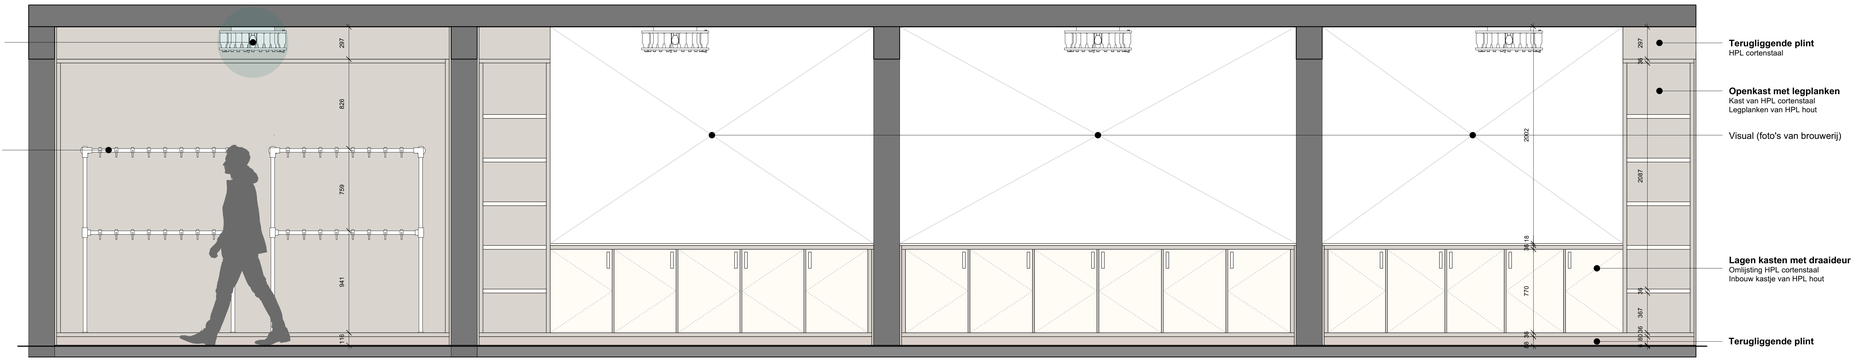

SNEDE B-B 1:20

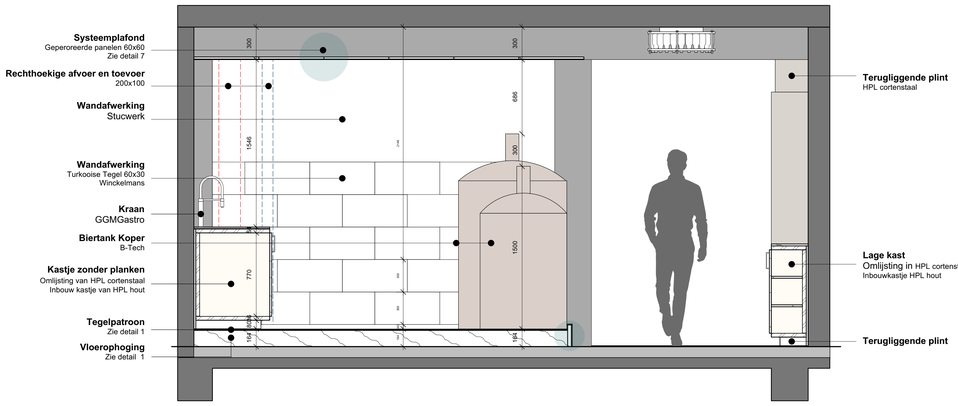

SNEDE D-D 1:20

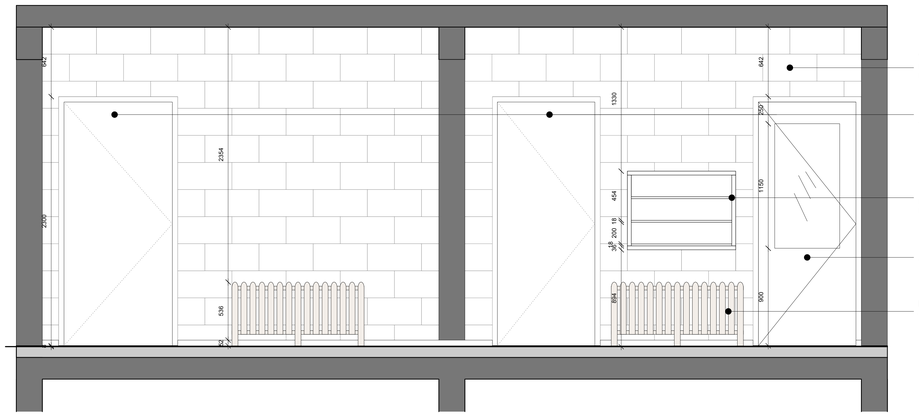

SNEDE E-E 1:20



SNEDE C-C 1:20

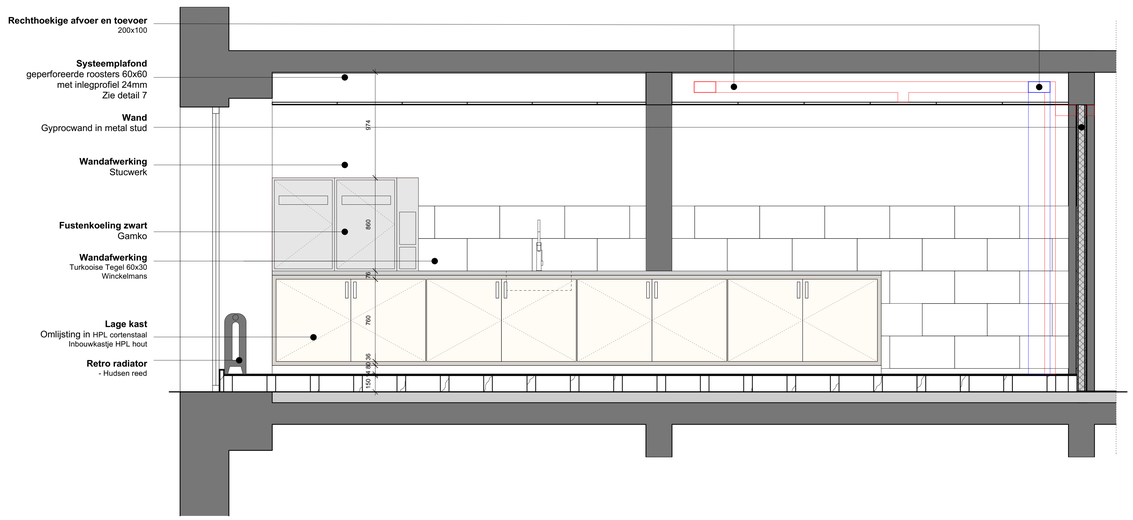

DEEL 1 DOORLOPENDE SNEDE A-A 1:20

Zie ander paneel voor plattegrond 1:20

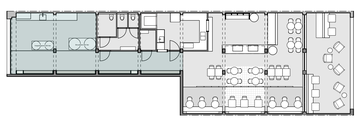

PLATTEGROND 1:200

Verwarming
In de kelder hangen 2 elektrische cv ketels van beide 9 kW (samen 18.000) om de radiatoren aan te sturen.
De ventilatie unit hangt in de kelder en komt op 2 plekken via de vloer omhoog: de open keuken en de brouwerij
Alle kolommen van het gebouw worden glad gestuct en vervolgens geschilderd met krijtverf Epodex sand
Plafondplan
Inkom en Restaurant: spuitplafond Acosorb green line
Brouwerij, Toiletten, Gesloten keuken en open keuken: Plafond stucen en schilderen met afwasbare verf van Epodex ijzergrijs

Zone 1 Inkom & brouwerij

Technische plannen Restaurant LAAGER
maten in mm of cm
Bachelorproef Interieurvormgeving
Lobke Reinen
31-05-2023

Vectorworks Educational Version