Vectorworks Educational Version

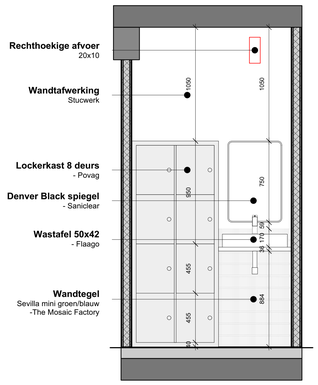

SNEDE J-J 1:20

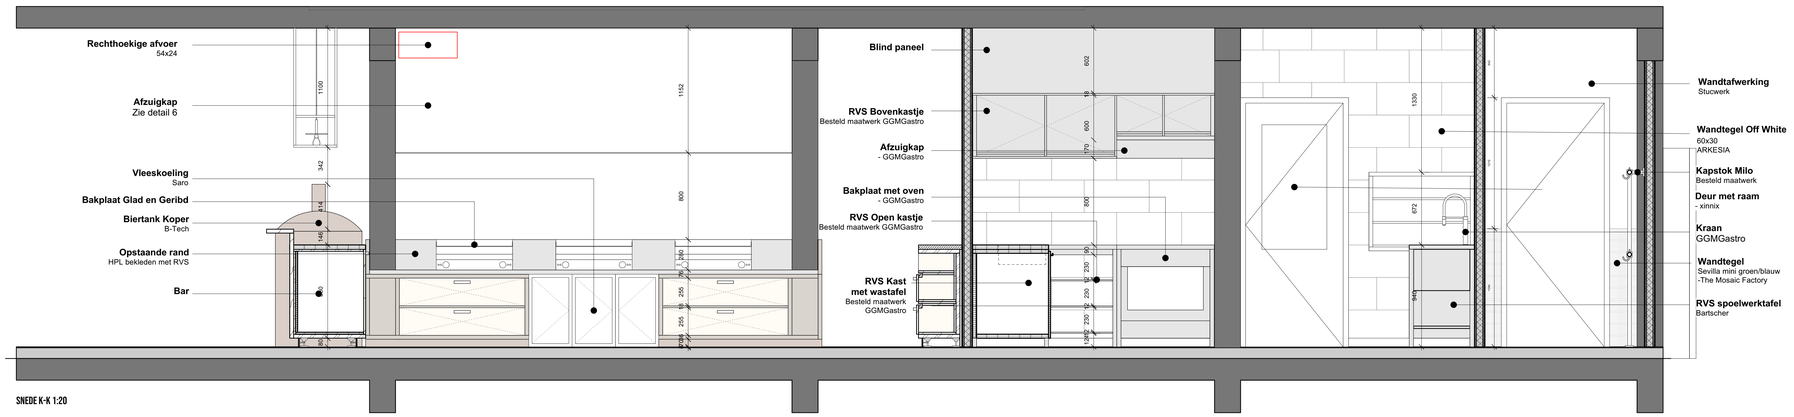
Rechthoekige afvoer
54x24
Afzuigkap
Zie detail 6
Vleeskoeling
Saro
Bakplaat Glad en Geribd
Biertank Koper
B-Tech
Opstaande rand
HPL bekleden met RVS
Bar
Blind paneel
RVS Bovenkastje
Besteld maatwerk GGMGastro
Afzuigkap
- GGMGastro
Bakplaat met oven
- GGMGastro
RVS Open kastje
Besteld maatwerk GGMGastro
RVS Kast
met wastafel
Besteld maatwerk
GGMGastro
Wandtafwerking
Stucwerk
Wandtegel Off White
60x30
ARKESIA
Kapstok Milo
Besteld maatwerk
Deur met raam
- xinnix
Kraan
GGMGastro
Wandtegel
Sevilla mini groen/blauw
-The Mosaic Factory
RVS spoelwerktafel
Bartscher
1100
1152
342
214
1440
800
340
90
255
255
255