Vectorworks Educational Version

Tegelpatroon omranding

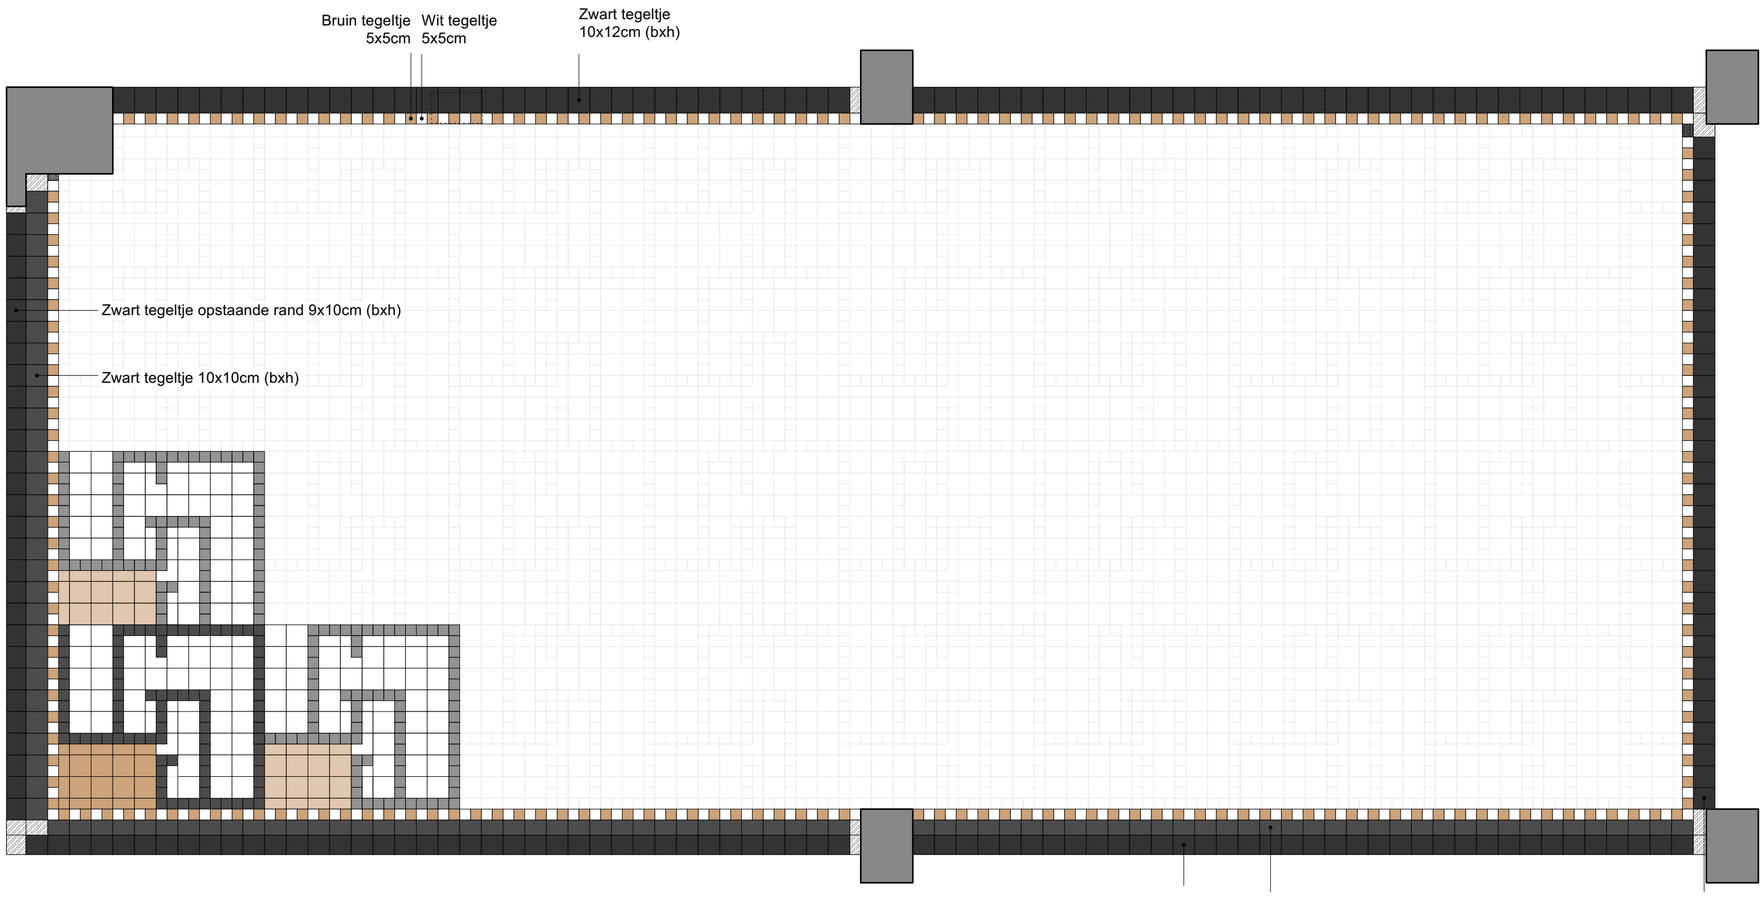

Zwarte tegels van 10x10cm passend maken

Bruine tegel van 5x5cm passend maken

Winckelmans tegels

Tegel ZWART 5x5cm - Patroon	Tegel ZWART 7x10 - Randen	Tegel WIT 10x10 - Patroon
Tegel Bruin 5x5cm - Randen	Tegel ZWART 9x10cm - Opstaande rand	Tegel Bruin 10x10 - Patroon
Tegel WIT 5x5cm - Randen en patroon	Tegel ZWART 10x10 - Randen	Tegel ZWART 12x10 - Rand

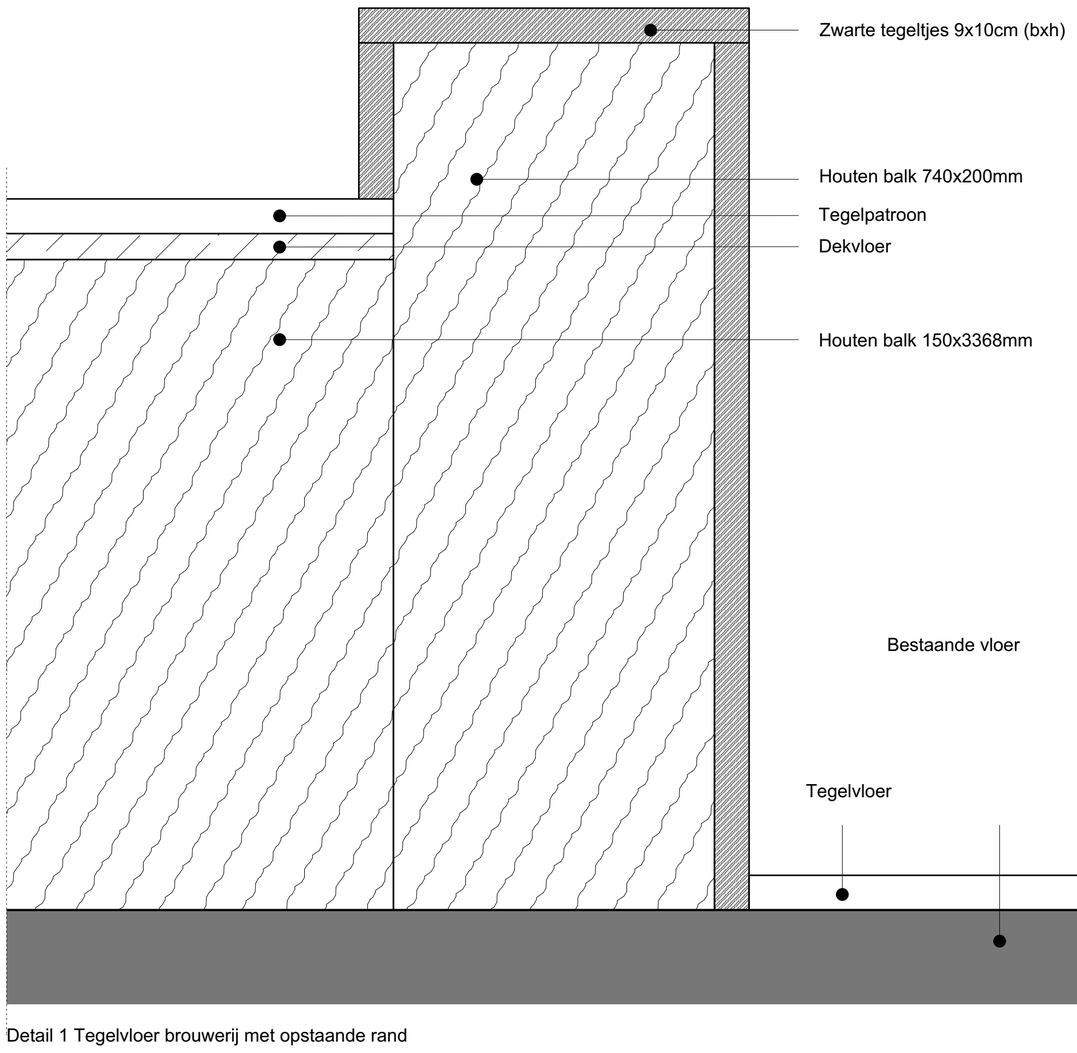

Detail 1 Tegelvloer brouwerij met opstaande rand

Zone 1 Inkom & brouwerij

Technische plannen Restaurant LAAGER
maten in mm of cm
Bachelorproef Interieurvormgeving
Lobke Reinen
31-05-2023

Vectorworks Educational Version